
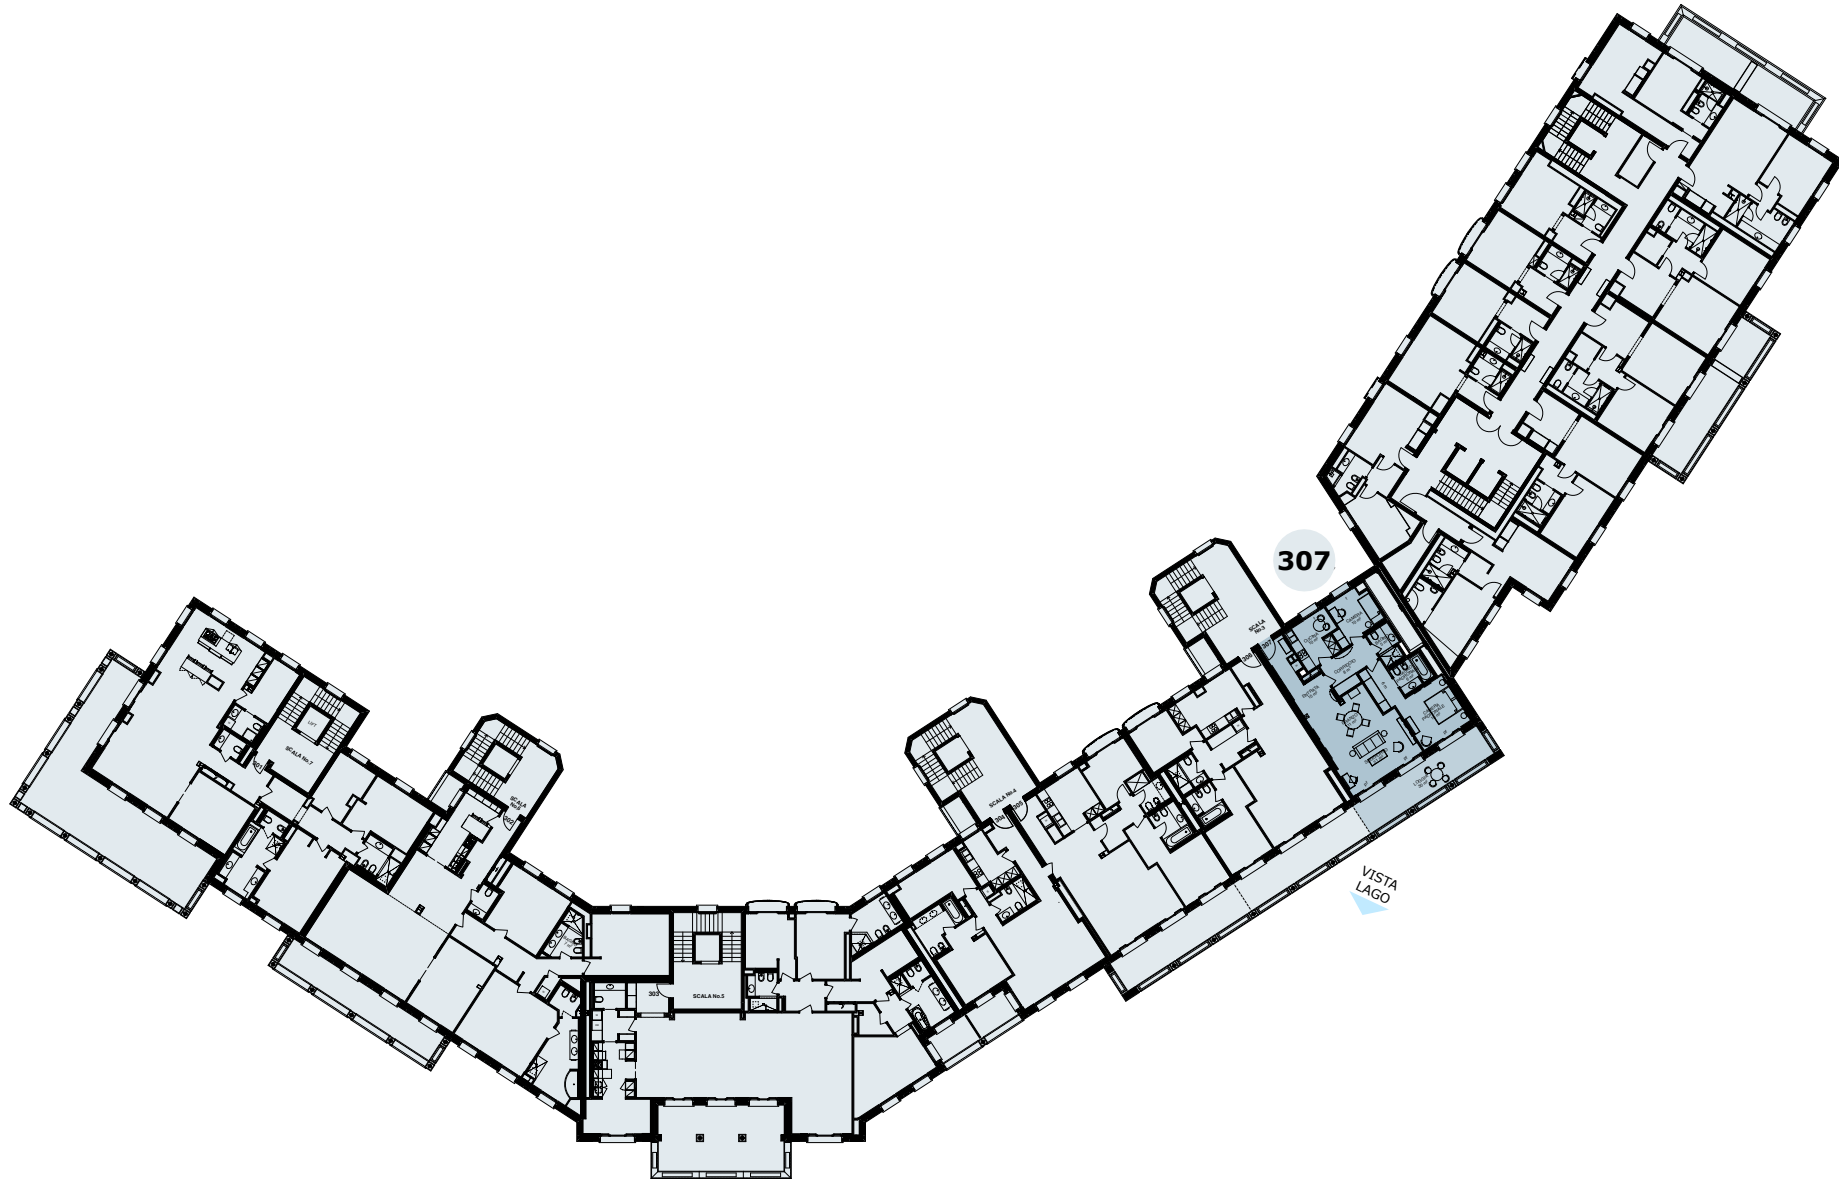


Resort Collina d'Oro, mappale 607 - COLLINA D'ORO - AGRA

PIANTA PIANO TERZO

Tarchini Residential Real Estate SA - Via Cantonale, Centro Galleria 3 - 6928 MANNO

Scala: 1:500

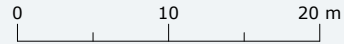


Resort Collina d'Oro, mappale 607 - COLLINA D'ORO - AGRA

ESTRATTO APPARTAMENTO 307

Tarchini Residential Real Estate SA - Via Cantonale, Centro Galleria 3 - 6928 MANNO

Scala: 1:125

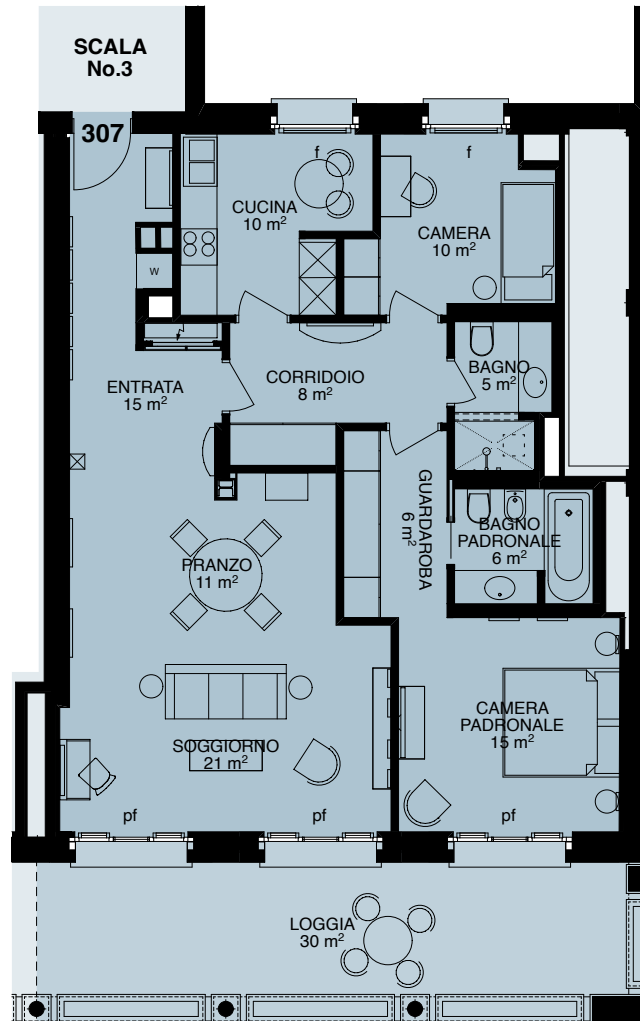

307

VISTA
LAGO