


Resort Collina d'Oro, mappale 607 - COLLINA D'ORO - AGRA

PIANTA PIANO SECONDO

Tarchini Residential Real Estate SA - Via Cantonale, Centro Galleria 3 - 6928 MANNO

Scala: 1:500


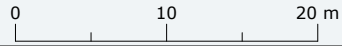


Resort Collina d'Oro, mappale 607 - COLLINA D'ORO - AGRA

PIANTA PIANO SECONDO SOPPALCATO

Tarchini Residential Real Estate SA - Via Cantonale, Centro Galleria 3 - 6928 MANNO

Scala: 1:500

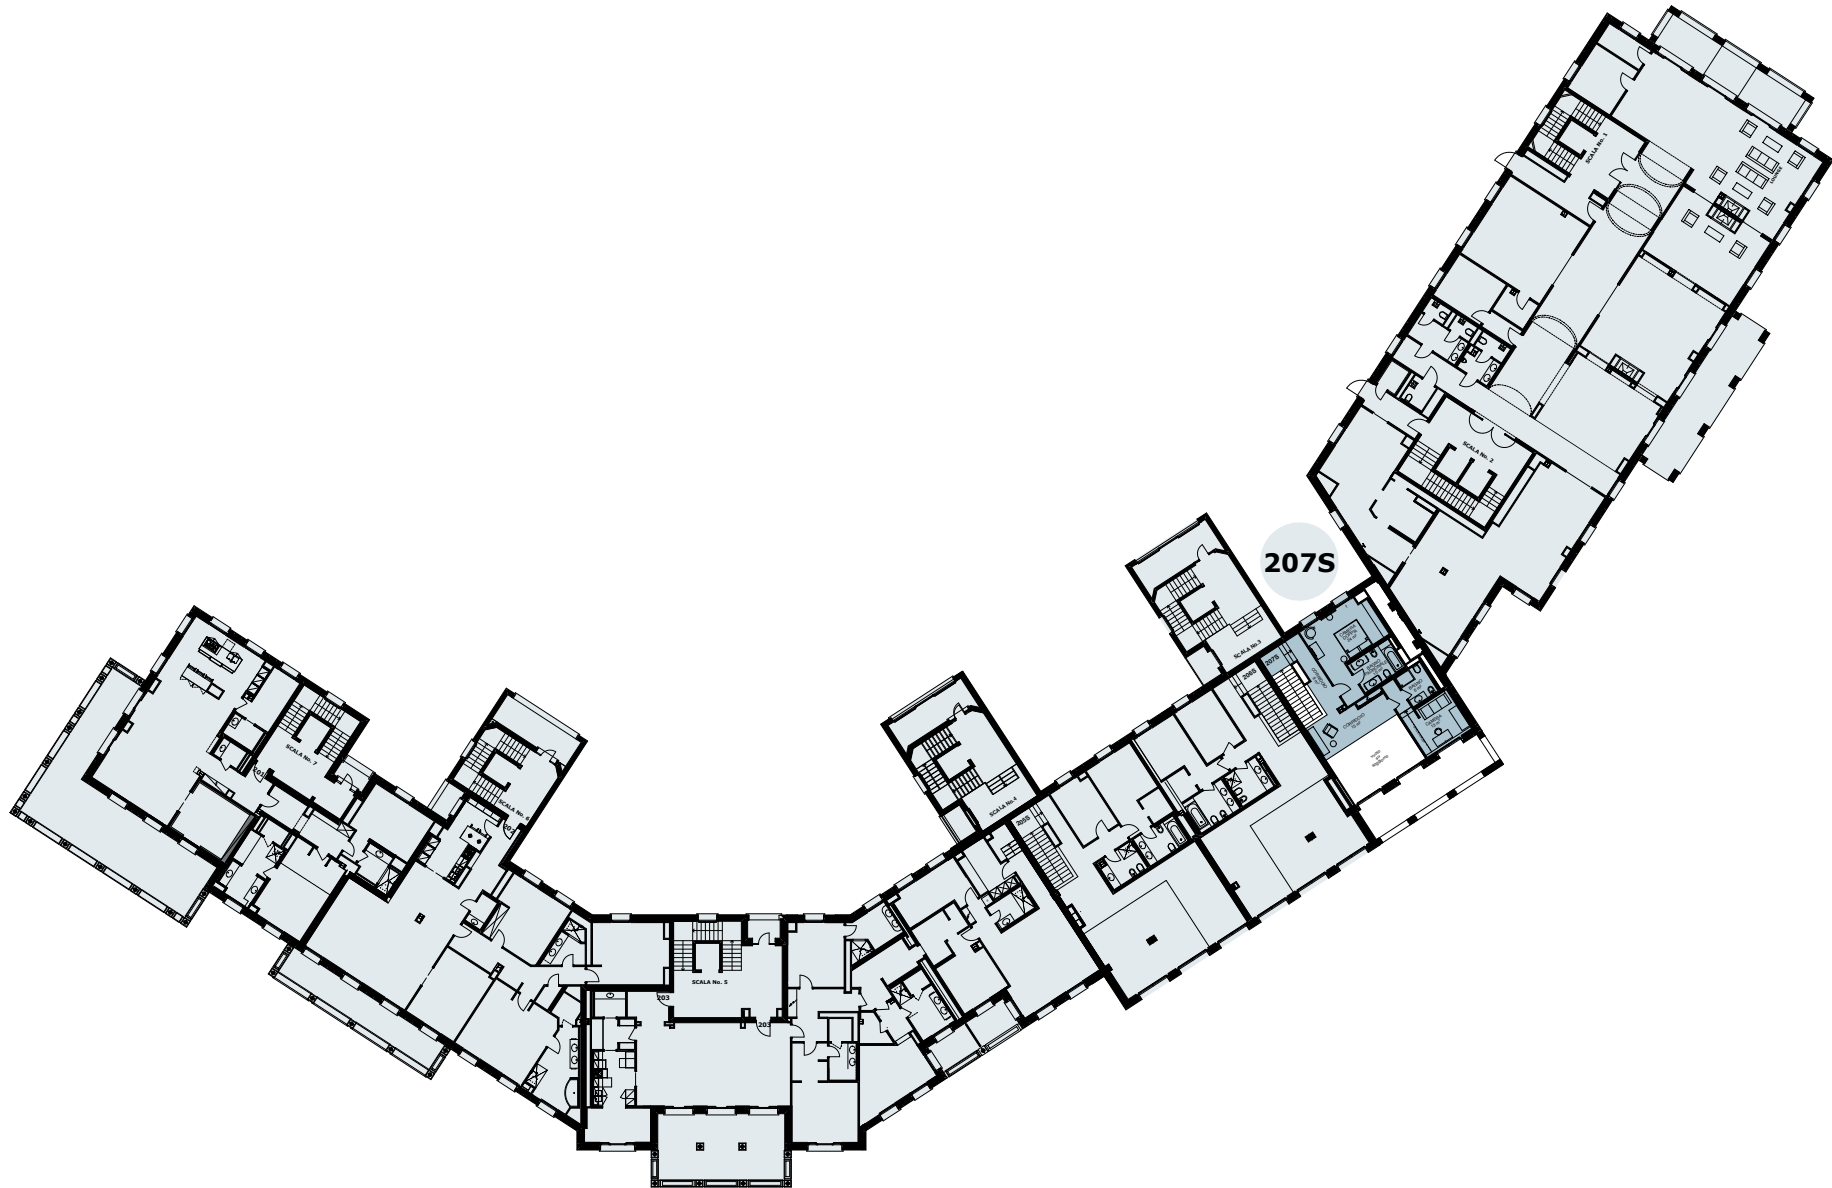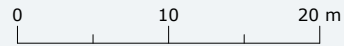

Resort Collina d'Oro, mappale 607 - COLLINA D'ORO - AGRA

ESTRATTO APPARTAMENTO 207

Tarchini Residential Real Estate SA - Via Cantonale, Centro Galleria 3 - 6928 MANNO

Scala: 1:125



Resort Collina d'Oro, mappale 607 - COLLINA D'ORO - AGRA

ESTRATTO APPARTAMENTO 207

Tarchini Residential Real Estate SA - Via Cantonale, Centro Galleria 3 - 6928 MANNO

Scala: 1:125

